



# STATO DI FATTO - PIANTA PIANO TERRA

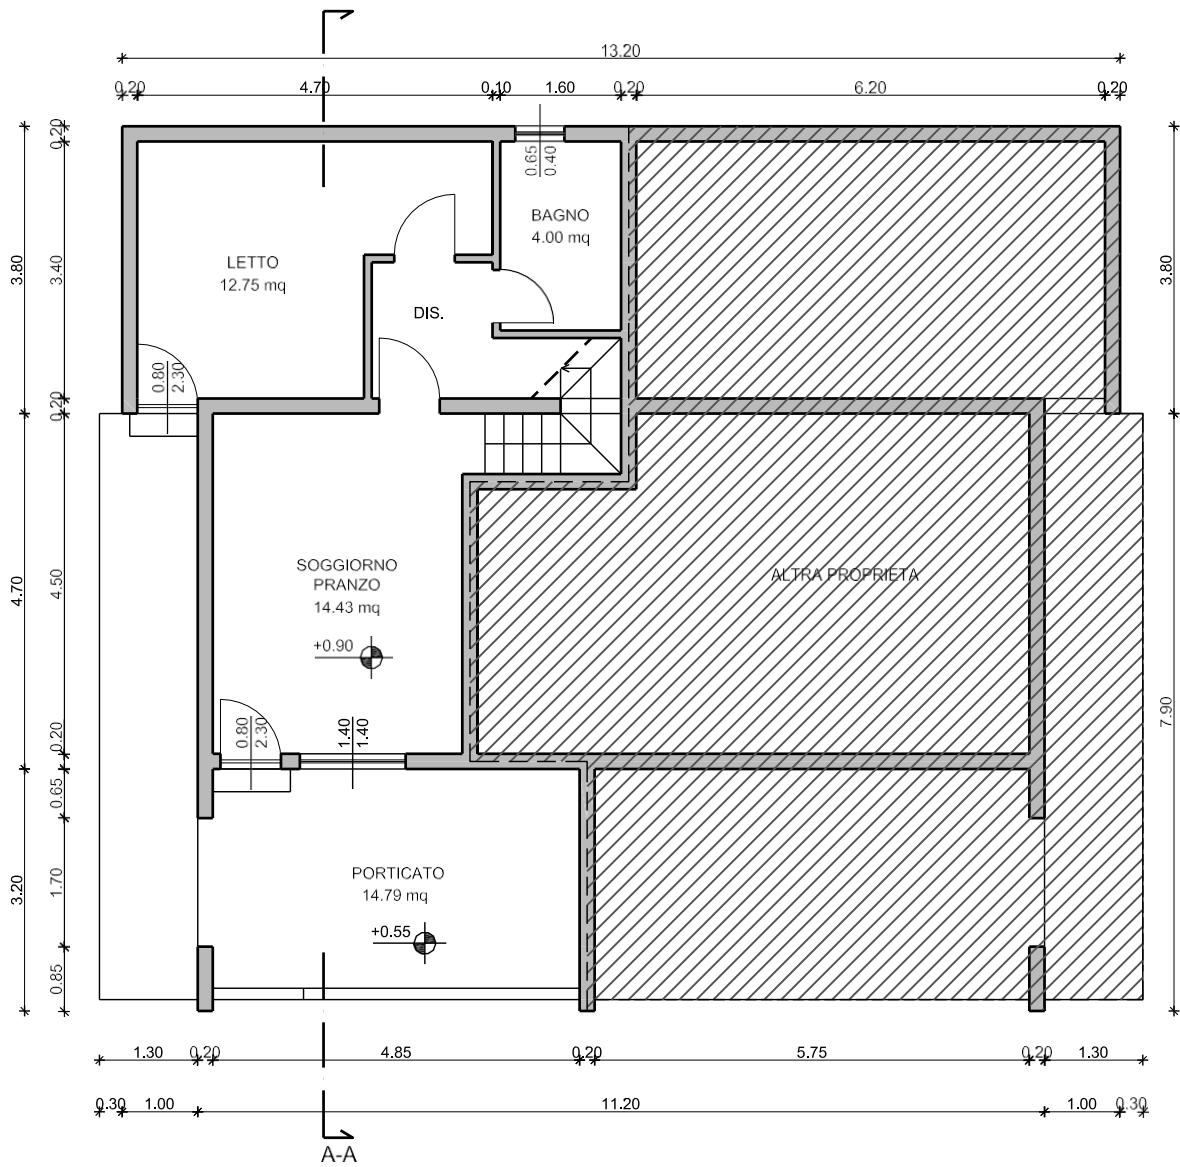



Altra proprieta'

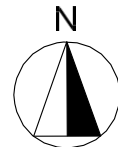


Scala 1:100

# STATO DI FATTO - PIANTA PIANO PRIMO

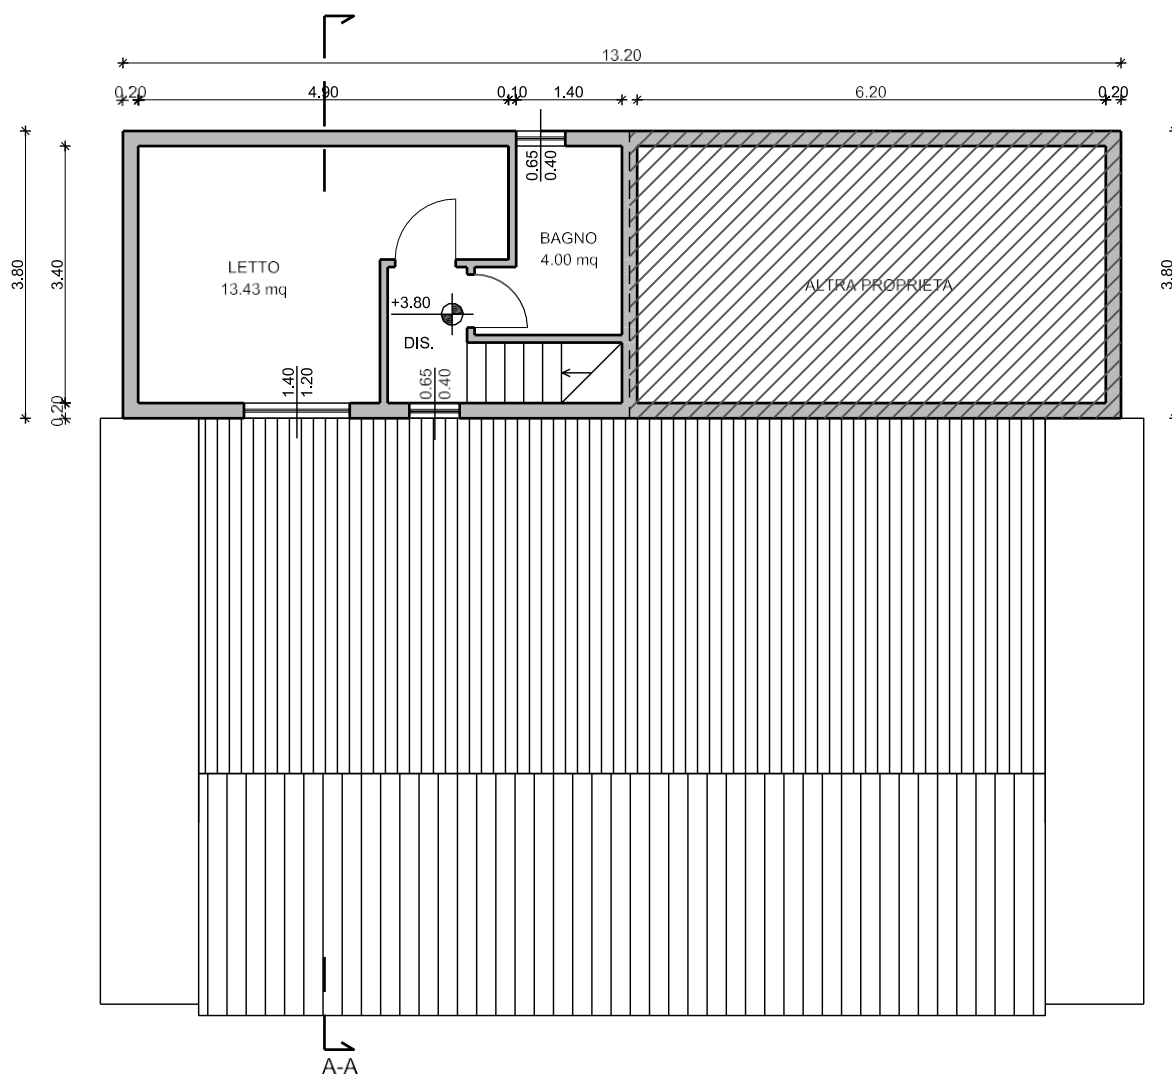

 **Altra proprieta'**

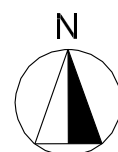

**Scala 1:100**